




01

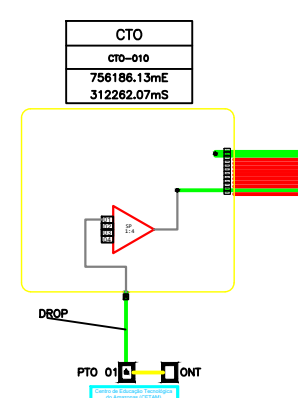


LEGENDA

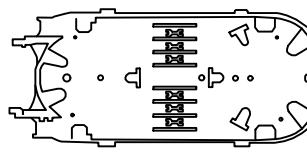


BANDEJA DE ACOMODAÇÃO DE FIBRAS

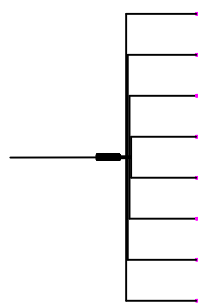


SPLITTER 1 PARA 8

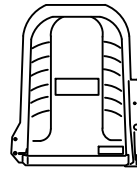


CAIXA DE TERMINAÇÃO ÓPTICA COM 8 SAIDAS E 1 SPLITTER 1X8

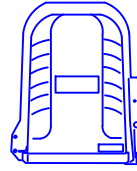


CAIXA DE TERMINAÇÃO ÓPTICA COM 16 SAIDAS E 2 SPLITTER 1X8

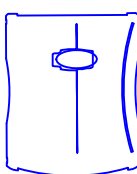

CAIXA DE DISTRIBUIÇÃO ÓPTICA INTERNA COM X SAIDAS E X SPLITTER 1X8

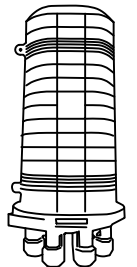

CAIXA DE EMENDA PRIMÁRIA/SECUNDÁRIA/ÓPTICA

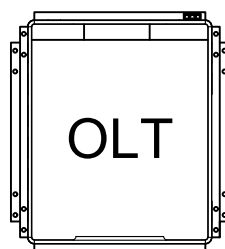

OPTICAL LINE TERMINAL - OLT

CONEXÃO POR FUSÃO


NOTAS:

- SERÃO CONSIDERADOS SEMPRE O PADRÃO DE CORES DA ABNT PARA A DOCUMENTAÇÃO DO PROJETO E SUA REPRESENTAÇÃO NAS CONEXÕES NOS DIAGRAMAS;

PADRÃO DE CORES DAS FIBRAS		
FIBRA	Cor - Padrão ABNT	Cor - Padrão EIA598-A
01	VERDE	AZUL
02	AMARELO	LARANJA
03	BRANCO	VERDE
04	AZUL	MARROM
05	VERMELHO	CINZA
06	VIOLETA	BRANCO
07	MARROM	VERMELHO
08	ROSA	PRETO
09	PRETO	AMARELO
10	CINZA	VIOLETA
11	LARANJA	ROSA
12	AQUA	AQUA


PADRÃO DE CORES DOS TUBOS LOOSSES		
FIBRA	Cor - Padrão ABNT	Cor - Padrão EIA598-A
01	VERDE	AZUL
02	AMARELO	LARANJA
03	BRANCO	VERDE
04	BRANCO	MARROM
05	BRANCO	CINZA
06	BRANCO	BRANCO
07	BRANCO	VERMELHO
08	BRANCO	PRETO
09	BRANCO	AMARELO
10	BRANCO	VIOLETA
11	BRANCO	ROSA
12	BRANCO	AQUA

SENTIDO DOS TUBOS LOOSSES DE ACORDO COM A ABNT

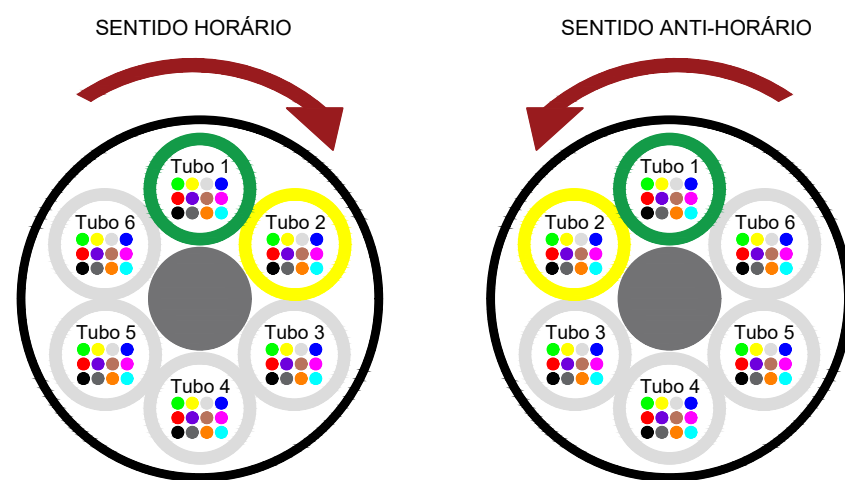


PADRÃO DE NOMECLATURA:

- O PADRÃO ADOTADO PARA A NOMECLATURA DAS CTO's, OBEDECE AO SEGUINTE MÉTODO

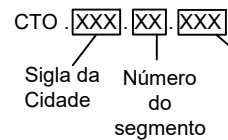

PADRÃO DE NOMECLATURA:

- O PADRÃO ADOTADO PARA A NOMECLATURA DAS CDO's, OBEDECE AO SEGUINTE MÉTODO

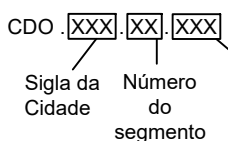

Assunto:

Projeto Diagrama Multifilar de emendas para Rede de Telecom em Fibra Óptica



ASSOCIAÇÃO ADMINISTRADORA DA FAIXA DE 3,5Ghz
RUA FLORIDA,1595
5º ANDAR-CIDADE MONÇÕES-SÃO PAULO

ENGENHEIRO RESPONSÁVEL:

Fabiano Lima



MANAOS TELECOMUNICACOES LTDA
RUA CONDE DE SAPUCAI 573 - TERREO 01
CIDADE NOVA - MANAUS - AM. CEP.: 69090-353

CREA:

-74975374234


LOCAL OBRA:

Codajás-AM

PRANCHAS:

01 / 04

AO
841x1189 mm

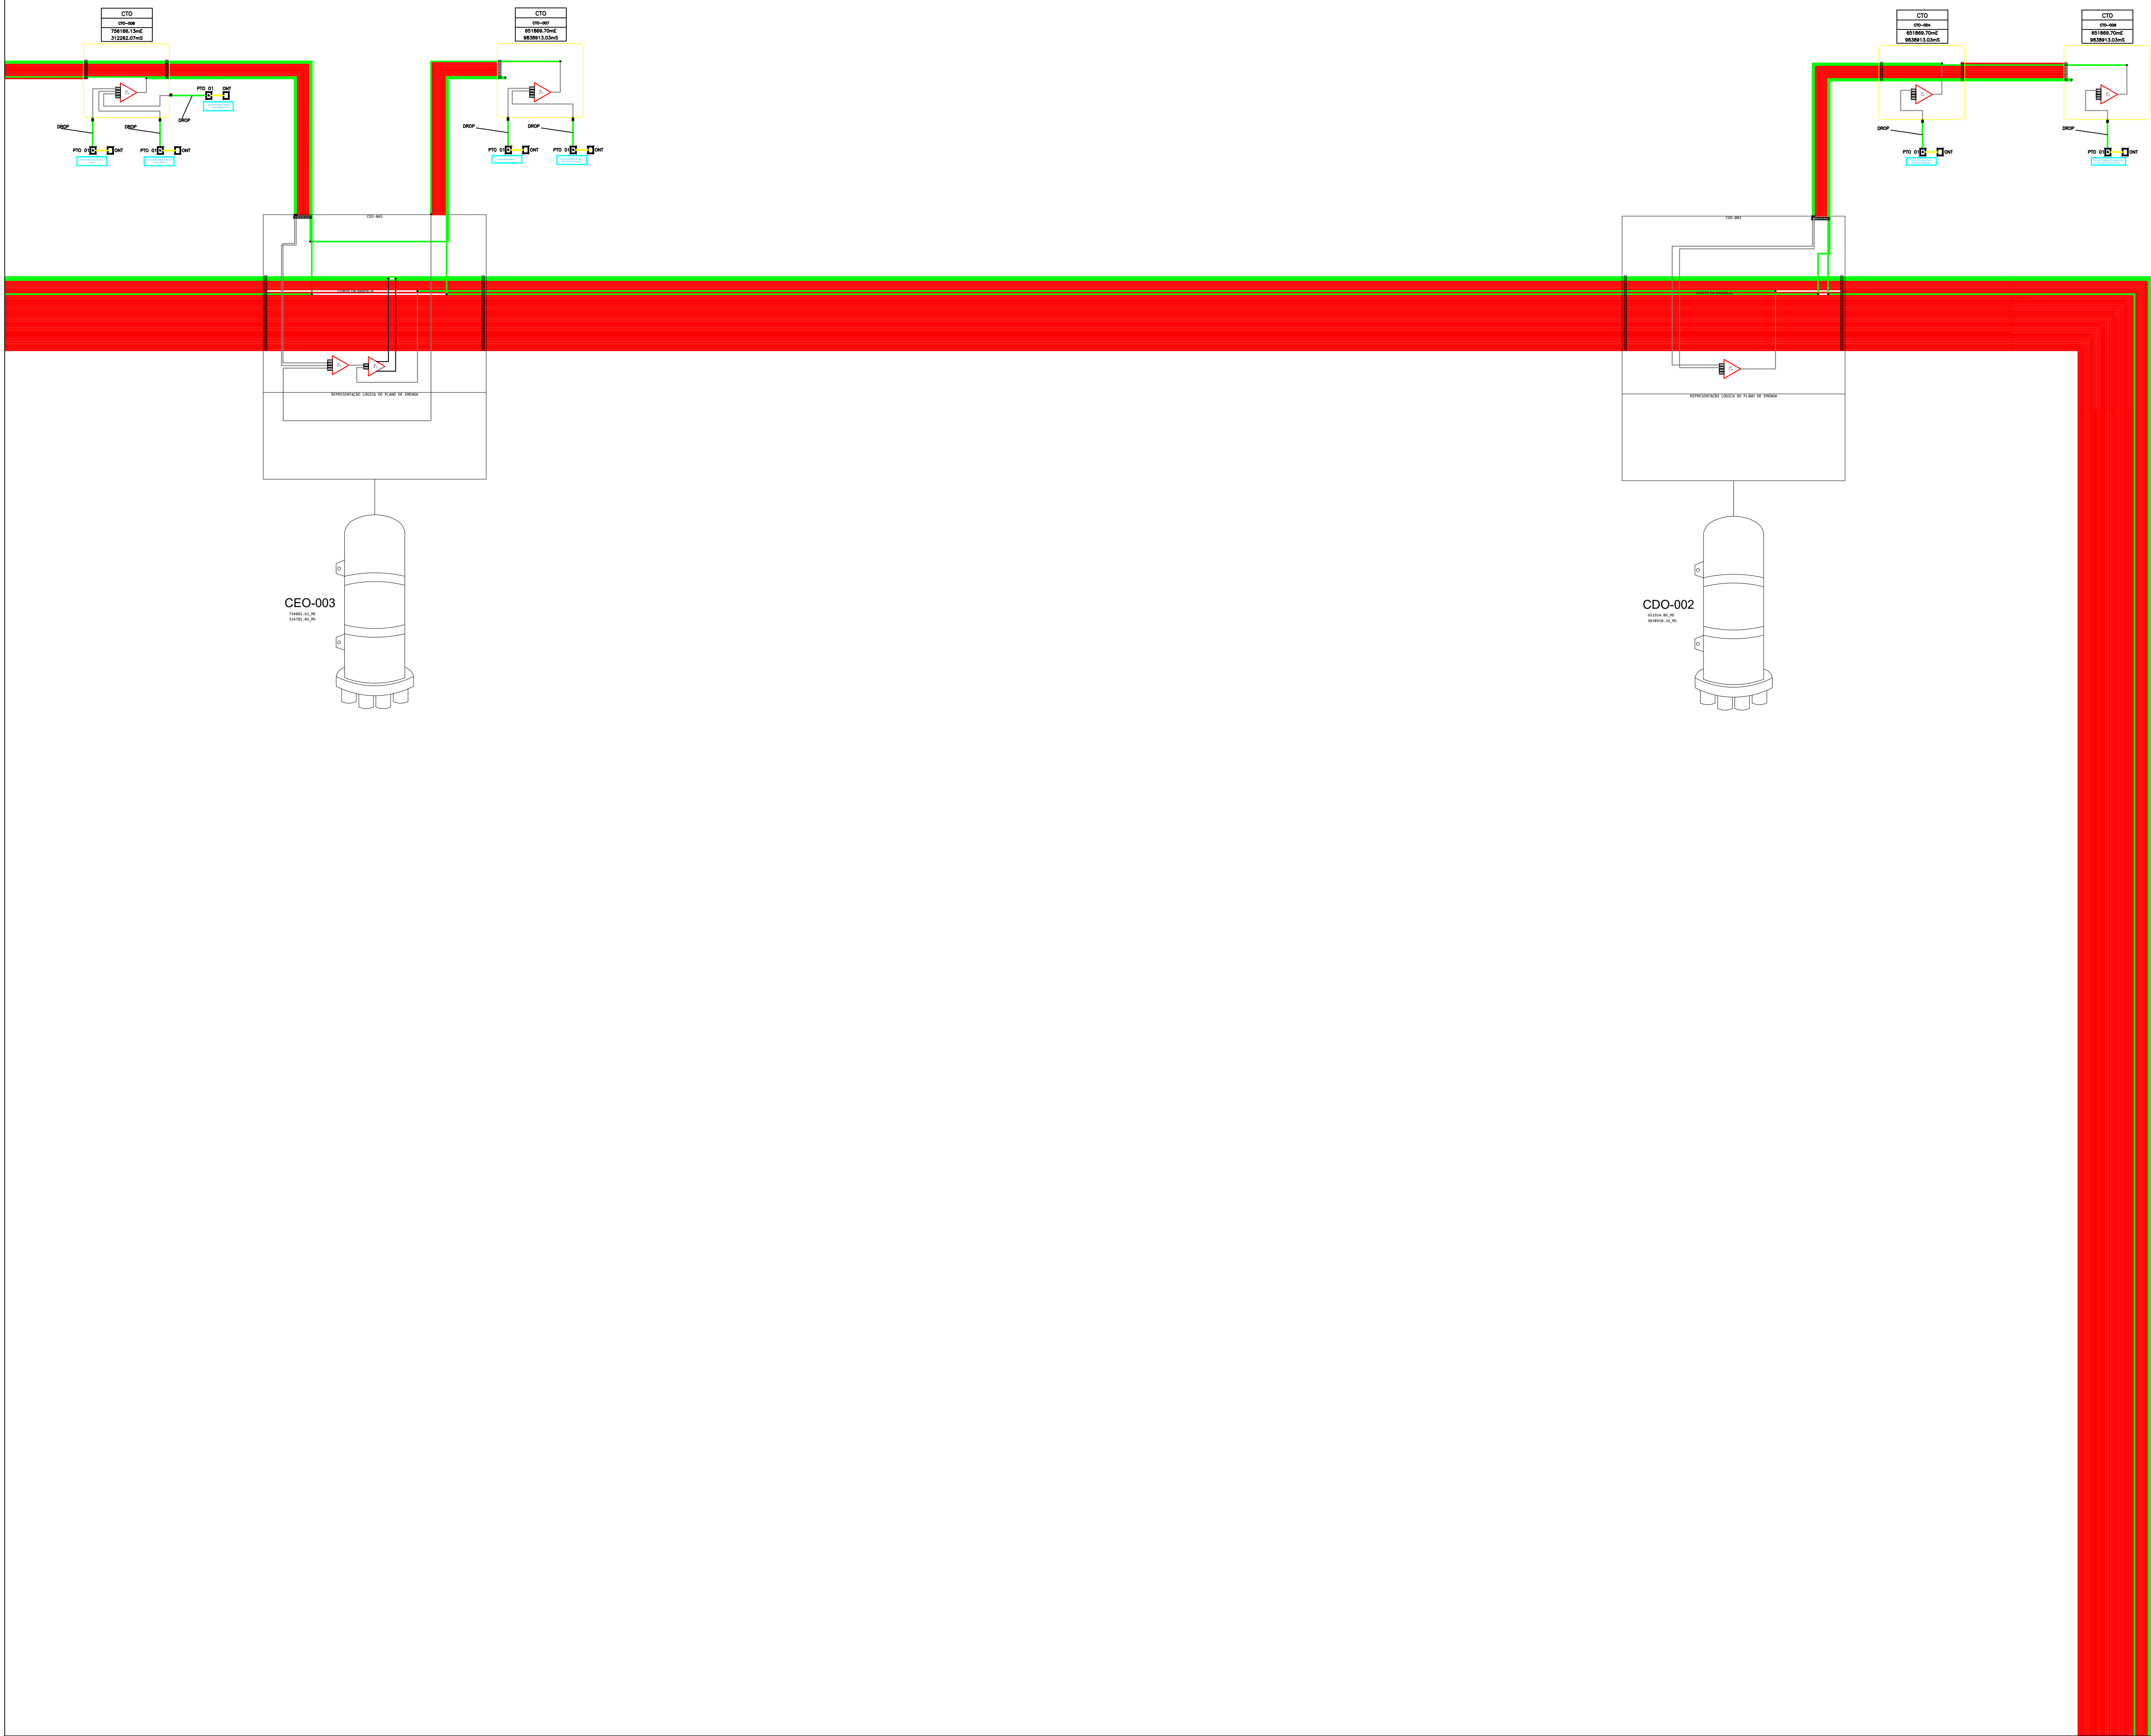

LEGENDA


- BANDEJA DE ACOMODAÇÃO DE FIBRAS
- SPLITTER 1 PARA 8
- CAIXA DE TERMINAÇÃO ÓPTICA COM 8 SAIDAS E 1 SPLITTER 1X8
- CAIXA DE TERMINAÇÃO ÓPTICA COM 16 SAIDAS E 2 SPLITTER 1X8
- CAIXA DE DISTRIBUIÇÃO ÓPTICA INTERNA COM X SAIDAS E X SPLITTER 1X8
- CAIXA DE EMENDA PRIMÁRIA/SECUNDÁRIA/ÓPTICA
- OLT
OPTICAL LINE TERMINAL - OLT
- CONEXÃO POR FUSÃO

NOTAS:

- SERÃO CONSIDERADOS SEMPRE O PADRÃO DE CORES DA ABNT PARA A DOCUMENTAÇÃO DO PROJETO E SUA REPRESENTAÇÃO NAS CONEXÕES NOS DIAGRAMAS;

PADRÃO DE CORES DAS FIBRAS		
FIBRA	Cor - Padrão ABNT	Cor - Padrão EIA598-A
01	VERDE	AZUL
02	AMARELO	LARANJA
03	BRANCO	VERDE
04	AZUL	MARROM
05	VERMELHO	CINZA
06	VIOLETA	BRANCO
07	MARROM	VERMELHO
08	ROSA	PRETO
09	PRETO	AMARELO
10	CINZA	VIOLETA
11	LARANJA	ROSA
12	ÁGUA	ÁGUA

PADRÃO DE CORES DOS TUBOS LOOSSES		
FIBRA	Cor - Padrão ABNT	Cor - Padrão EIA598-A
01	VERDE	AZUL
02	AMARELO	LARANJA
03	BRANCO	VERDE
04	BRANCO	MARROM
05	BRANCO	CINZA
06	BRANCO	BRANCO
07	BRANCO	VERMELHO
08	BRANCO	PRETO
09	BRANCO	AMARELO
10	BRANCO	VIOLETA
11	BRANCO	ROSA
12	BRANCO	ÁGUA

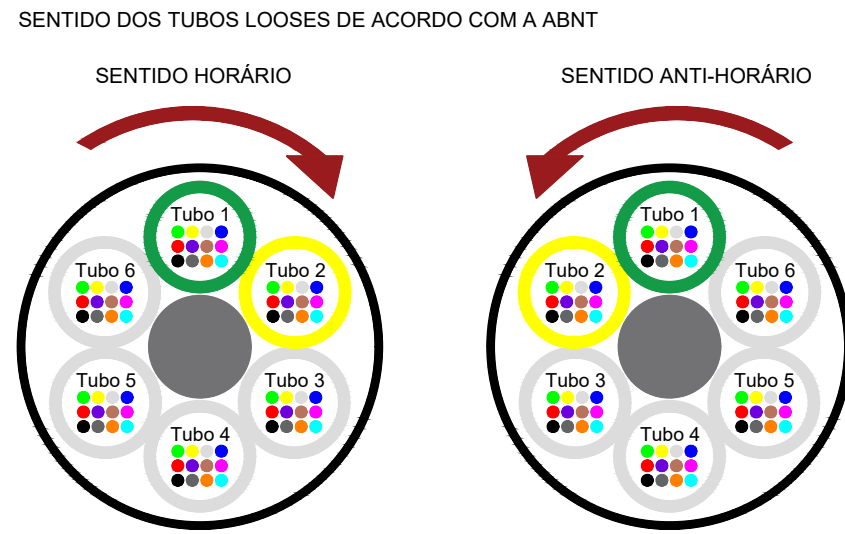

- PADRÃO DE NOMECLATURA:
- O PADRÃO ADOPTADO PARA A NOMECLATURA DAS CTO's, OBEDECE AO SEGUINTE MÉTODO
- CTO: [Sigla da Cidade] [Número do segmento] [Número da CTO no segmento]
- PADRÃO DE NOMECLATURA:
- O PADRÃO ADOPTADO PARA A NOMECLATURA DAS CDO's, OBEDECE AO SEGUINTE MÉTODO
- CDO: [Sigla da Cidade] [Número do segmento] [Número da CDO no segmento]

Assunto: Projeto Diagrama Multifilar de emendas para Rede de Telecom em Fibra Óptica

ASSOCIAÇÃO ADMINISTRADORA DA FAIXA DE 3,5Ghz
RUA FLORIDA,1595
5º ANDAR-CIDADE MONÇÕES-SÃO PAULO

MANAOS TELECOMUNICACOES LTDA
RUA CONDE DE SAPUCAI 573 - TERREO 01
CIDADE NOVA - MANAUS - AM. CEP.:69090-353


ENGENHEIRO RESPONSÁVEL:
Fabiano Lima

DATA DE CONCLUSÃO:
15 de Setembro de 2026


LOCAL OBRA:
Codajás-AM


PRANCHA:
02 / 04


AO
841x1189 mm

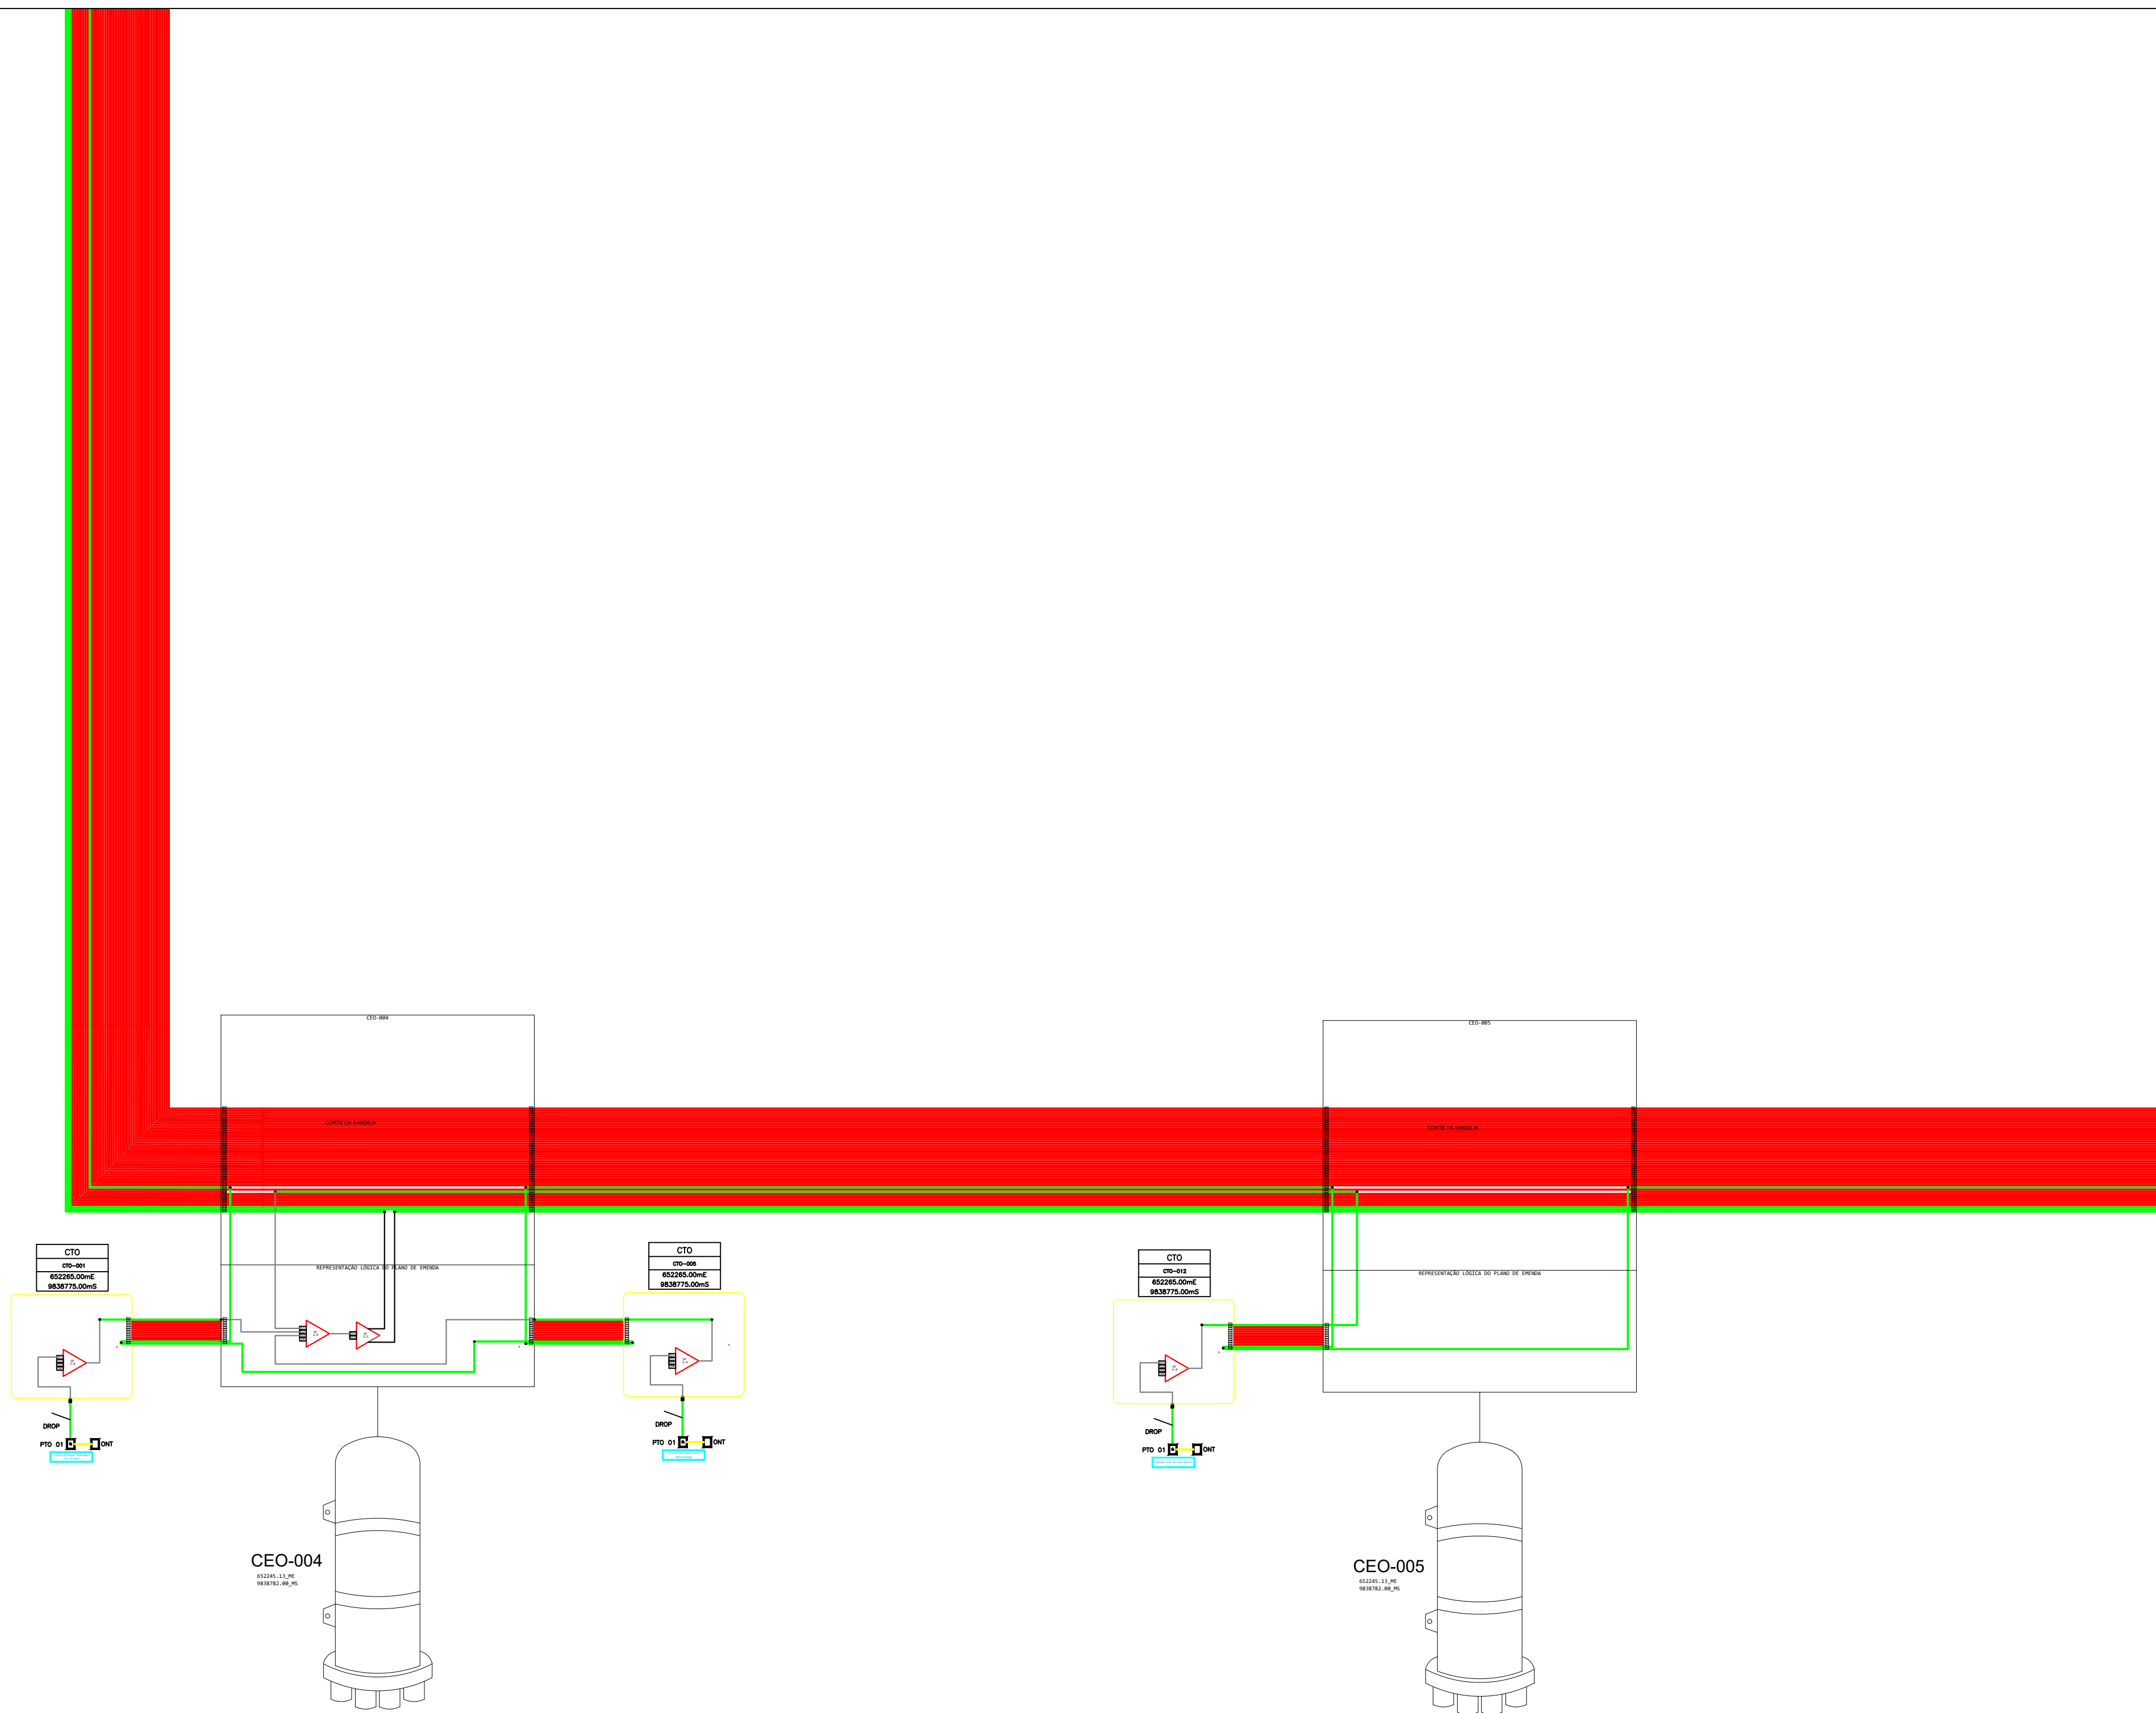



LEGENDA

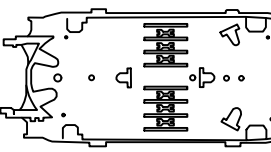
 BANDEJA DE ACOMODAÇÃO DE FIBRAS

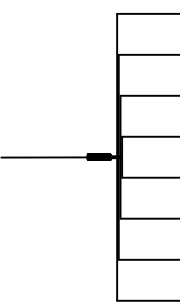
 SPLITTER 1 PARA 8

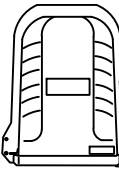 CAIXA DE TERMINAÇÃO ÓPTICA COM 8 SAIDAS E 1 SPLITTER 1X8

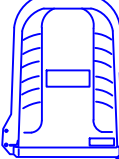 CAIXA DE TERMINAÇÃO ÓPTICA COM 16 SAIDAS E 2 SPLITTER 1X8

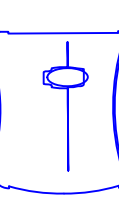 CAIXA DE DISTRIBUIÇÃO ÓPTICA INTERNA COM X SAIDAS E X SPLITTER 1X8

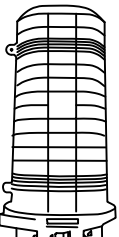 CAIXA DE EMENDA PRIMÁRIA/SECUNDÁRIA/ÓPTICA

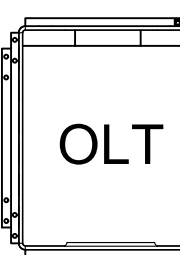 OLT
OPTICAL LINE TERMINAL - OLT

● CONEXÃO POR FUSÃO

NOTAS:

- SERÃO CONSIDERADOS SEMPRE O PADRÃO DE CORES DA ABNT PARA A DOCUMENTAÇÃO DO PROJETO E SUA REPRESENTAÇÃO NAS CONEXÕES NOS DIAGRAMAS;


PADRÃO DE CORES DAS FIBRAS

FIBRA	Cor - Padrão ABNT	Cor - Padrão EIA598-A
01	VERDE	AZUL
02	AMARELO	LARANJA
03	BRANCO	VERDE
04	AZUL	MARROM
05	VERMELHO	CINZA
06	VIOLETA	BRANCO
07	MARROM	VERMELHO
08	ROSA	PRETO
09	PRETO	AMARELO
10	CINZA	VIOLETA
11	LARANJA	ROSA
12	AQUA	AQUA

PADRÃO DE CORES DOS TUBOS LOOSSES


FIBRA	Cor - Padrão ABNT	Cor - Padrão EIA598-A
01	VERDE	AZUL
02	AMARELO	LARANJA
03	BRANCO	VERDE
04	BRANCO	MARROM
05	BRANCO	CINZA
06	BRANCO	BRANCO
07	BRANCO	VERMELHO
08	BRANCO	PRETO
09	BRANCO	AMARELO
10	BRANCO	VIOLETA
11	BRANCO	ROSA
12	BRANCO	AQUA

SENTIDO DOS TUBOS LOOSSES DE ACORDO COM A ABNT

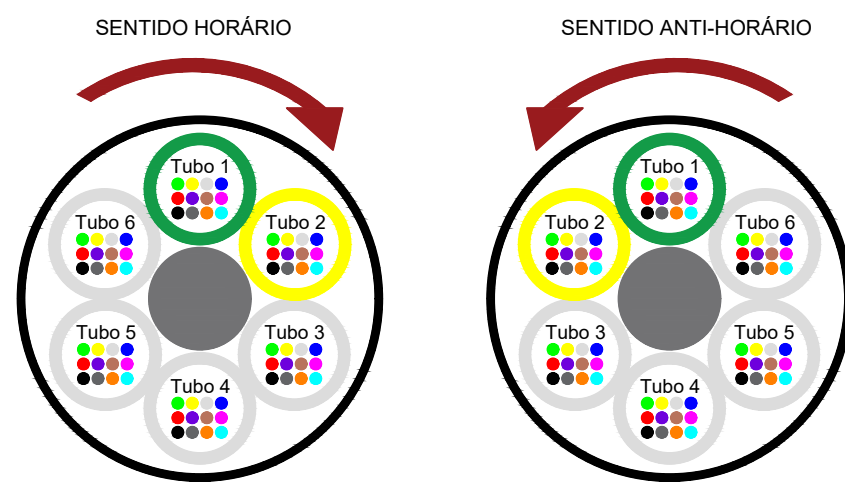


PADRÃO DE NOMECLATURA:

- O PADRÃO ADOPTADO PARA A NOMECLATURA DAS CTO's, OBEDECE AO SEGUINTE MÉTODO

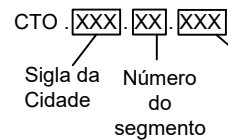CTO 

PADRÃO DE NOMECLATURA:

- O PADRÃO ADOPTADO PARA A NOMECLATURA DAS CDO's, OBEDECE AO SEGUINTE MÉTODO

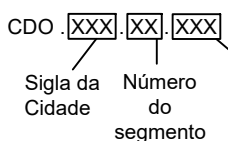CDO 

Assunto: Projeto Diagrama Multifilar de emendas para Rede de Telecom em Fibra Óptica



ASSOCIAÇÃO ADMINISTRADORA DA FAIXA DE 3,5Ghz
RUA FLORIDA,1595
5º ANDAR-CIDADE MONÇÕES-SÃO PAULO

ENGENHEIRO RESPONSÁVEL:
Fabiano Lima

DATA DE CONCLUSÃO:
15 de Setembro de 2026




MANAOS TELECOMUNICACOES LTDA
RUA CONDE DE SAPUCAI 573 - TERREO 01
CIDADE NOVA - MANAUS - AM. CEP.: 69090-353

PRELA:
-74975374234

LOCAL OBRA:
Codajás-AM

PRANCHAS:
03 / 04

AO
841x1189 mm

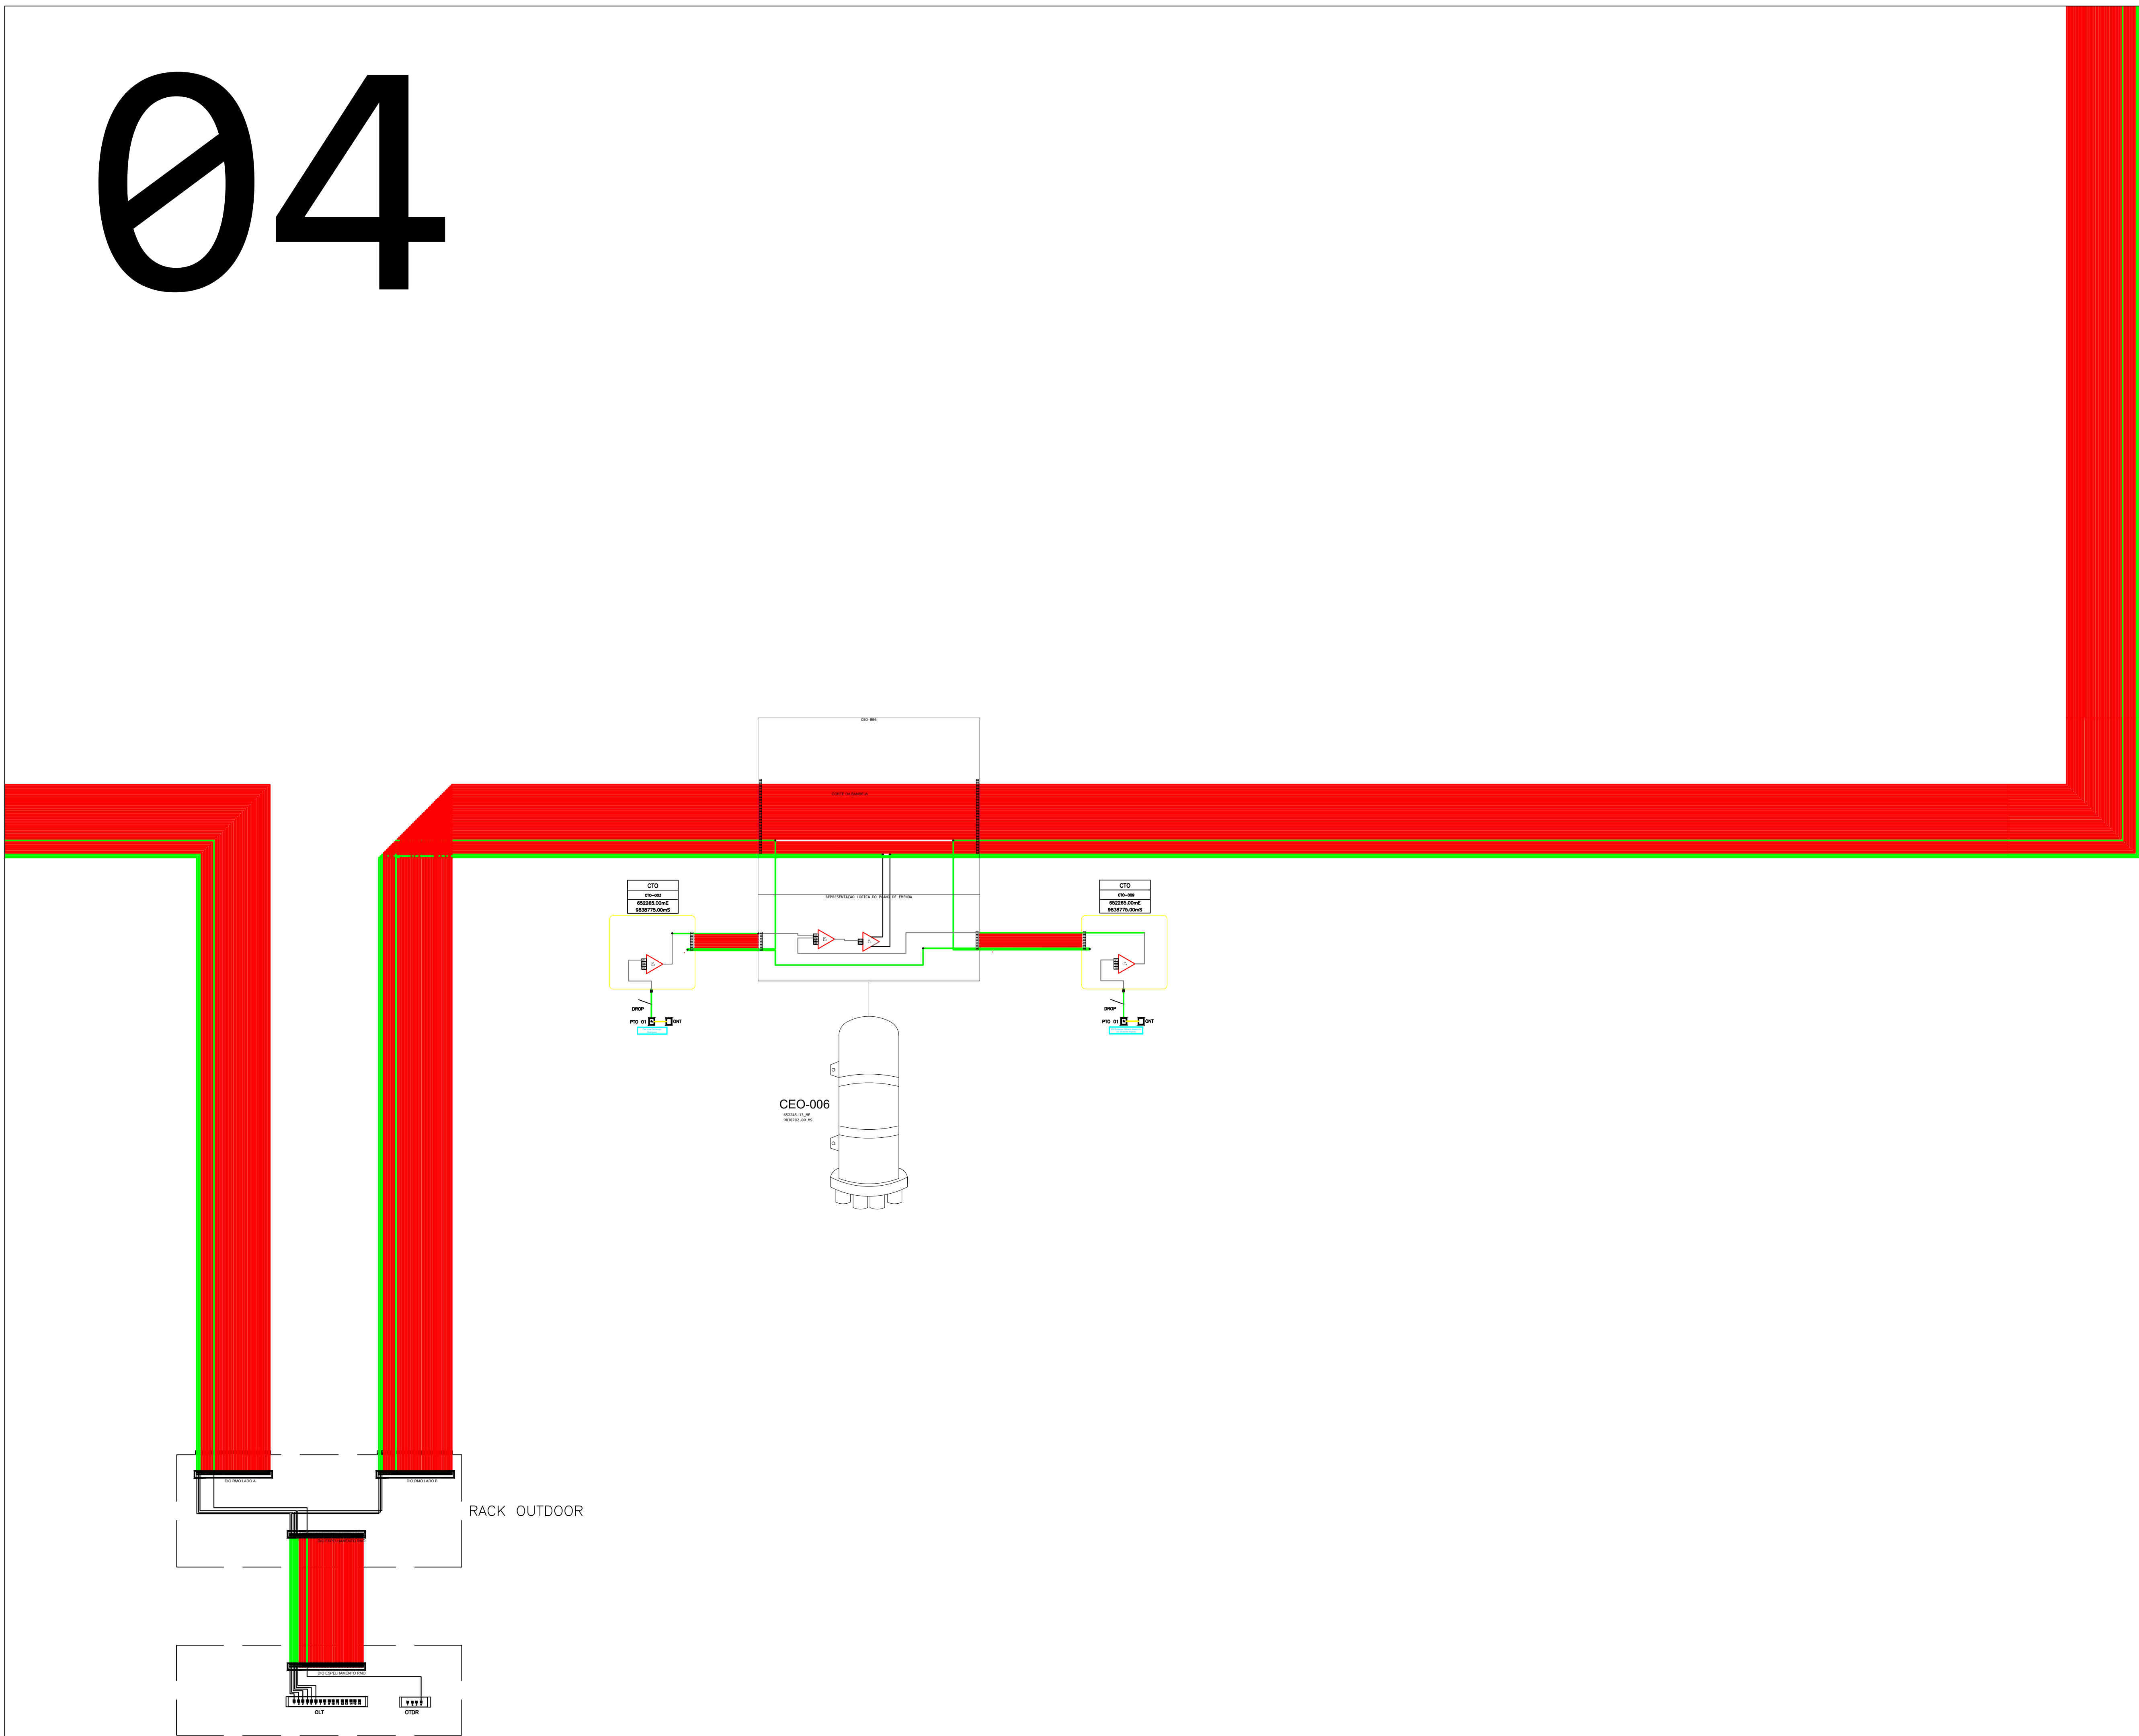

RACK OUTDOOR

CODAJÁS-AM-CMAD
-3.839007° -62.059451°

LEGENDA

BANDEJA DE ACOMODAÇÃO DE FIBRAS

SPLITTER 1 PARA 8

CAIXA DE TERMINAÇÃO ÓPTICA COM 8 SAIDAS E 1 SPLITTER 1X8

CAIXA DE TERMINAÇÃO ÓPTICA COM 16 SAIDAS E 2 SPLITTER 1X8

CAIXA DE DISTRIBUIÇÃO ÓPTICA INTERNA COM X SAIDAS E X SPLITTER 1X8

CAIXA DE EMENDA PRIMÁRIA/SECUNDÁRIA/ÓPTICA

OLT
OPTICAL LINE TERMINAL - OLT

CONEXÃO POR FUSÃO


NOTAS:

- SERÃO CONSIDERADOS SEMPRE O PADRÃO DE CORES DA ABNT PARA A DOCUMENTAÇÃO DO PROJETO E SUA REPRESENTAÇÃO NAS CONEXÕES NOS DIAGRAMAS;

PADRÃO DE CORES DAS FIBRAS		
FIBRA	Cor - Padrão ABNT	Cor - Padrão EIA598-A
01	VERDE	AZUL
02	AMARELO	LARANJA
03	BRANCO	VERDE
04	AZUL	MARROM
05	VERMELHO	CINZA
06	VIOLETA	BRANCO
07	MARROM	VERMELHO
08	ROSA	PRETO
09	PRETO	AMARELO
10	CINZA	VIOLETA
11	LARANJA	ROSA
12	AQUA	AQUA

PADRÃO DE CORES DOS TUBOS LOOSSES		
FIBRA	Cor - Padrão ABNT	Cor - Padrão EIA598-A
01	VERDE	AZUL
02	AMARELO	LARANJA
03	BRANCO	VERDE
04	BRANCO	MARROM
05	BRANCO	CINZA
06	BRANCO	BRANCO
07	BRANCO	VERMELHO
08	BRANCO	PRETO
09	BRANCO	AMARELO
10	BRANCO	VIOLETA
11	BRANCO	ROSA
12	BRANCO	AQUA

SENTIDO DOS TUBOS LOOSSES DE ACORDO COM A ABNT

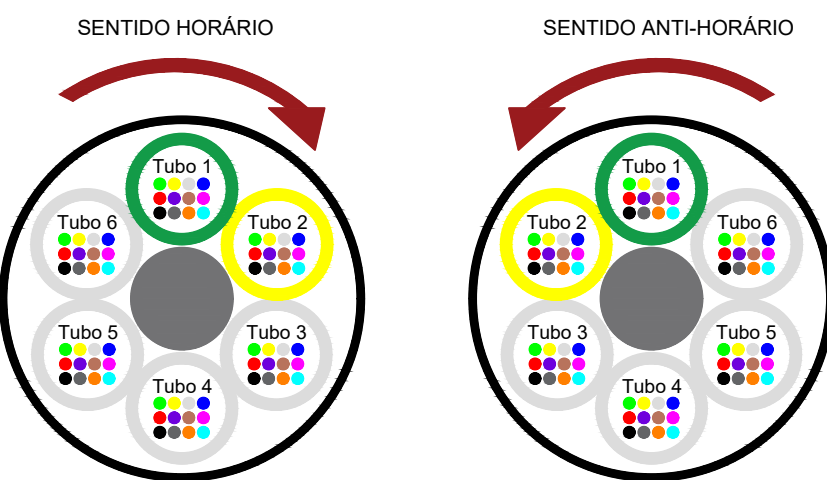

PADRÃO DE NOMECLATURA:

- O PADRÃO ADOTADO PARA A NOMECLATURA DAS CTO's, OBEDECE AO SEGUINTE MÉTODO

CTO XXX/XX/XXX
Sigla da Cidade Número do segmento Número da CTO no segmento

PADRÃO DE NOMECLATURA:

- O PADRÃO ADOTADO PARA A NOMECLATURA DAS CDO's, OBEDECE AO SEGUINTE MÉTODO

CDO XXX/XX/XXX
Sigla da Cidade Número do segmento Número da CDO no segmento

Assunto:

Projeto Diagrama Multifilar de emendas para Rede de Telecom em Fibra Óptica



ASSOCIAÇÃO ADMINISTRADORA DA FAIXA DE 3,5Ghz
RUA FLORIDA,1595
5º ANDAR-CIDADE MONÇÕES-SÃO PAULO

ENGENHEIRO RESPONSÁVEL:
Fabiano Lima

DATA DE CONCLUSÃO:
15 de Setembro de 2026

LOCAL OBRA:
Codajás-AM



MANAOS TELECOMUNICAÇÕES LTDA
RUA CONDE DE SAPUCAIA 573 - TERREO 01
CIDADE NOVA - MANAUS - AM CEP.: 69090-353

PRELA:
-74975374234

PRANCHAL:
04 / 04

A0
841x1189 mm